

BATSCHUNS

KIRCHSTRASSE

Lageplan


Kinderspielplatz

Kleinkinderspielplatz

Garten

Besucherstellplätze



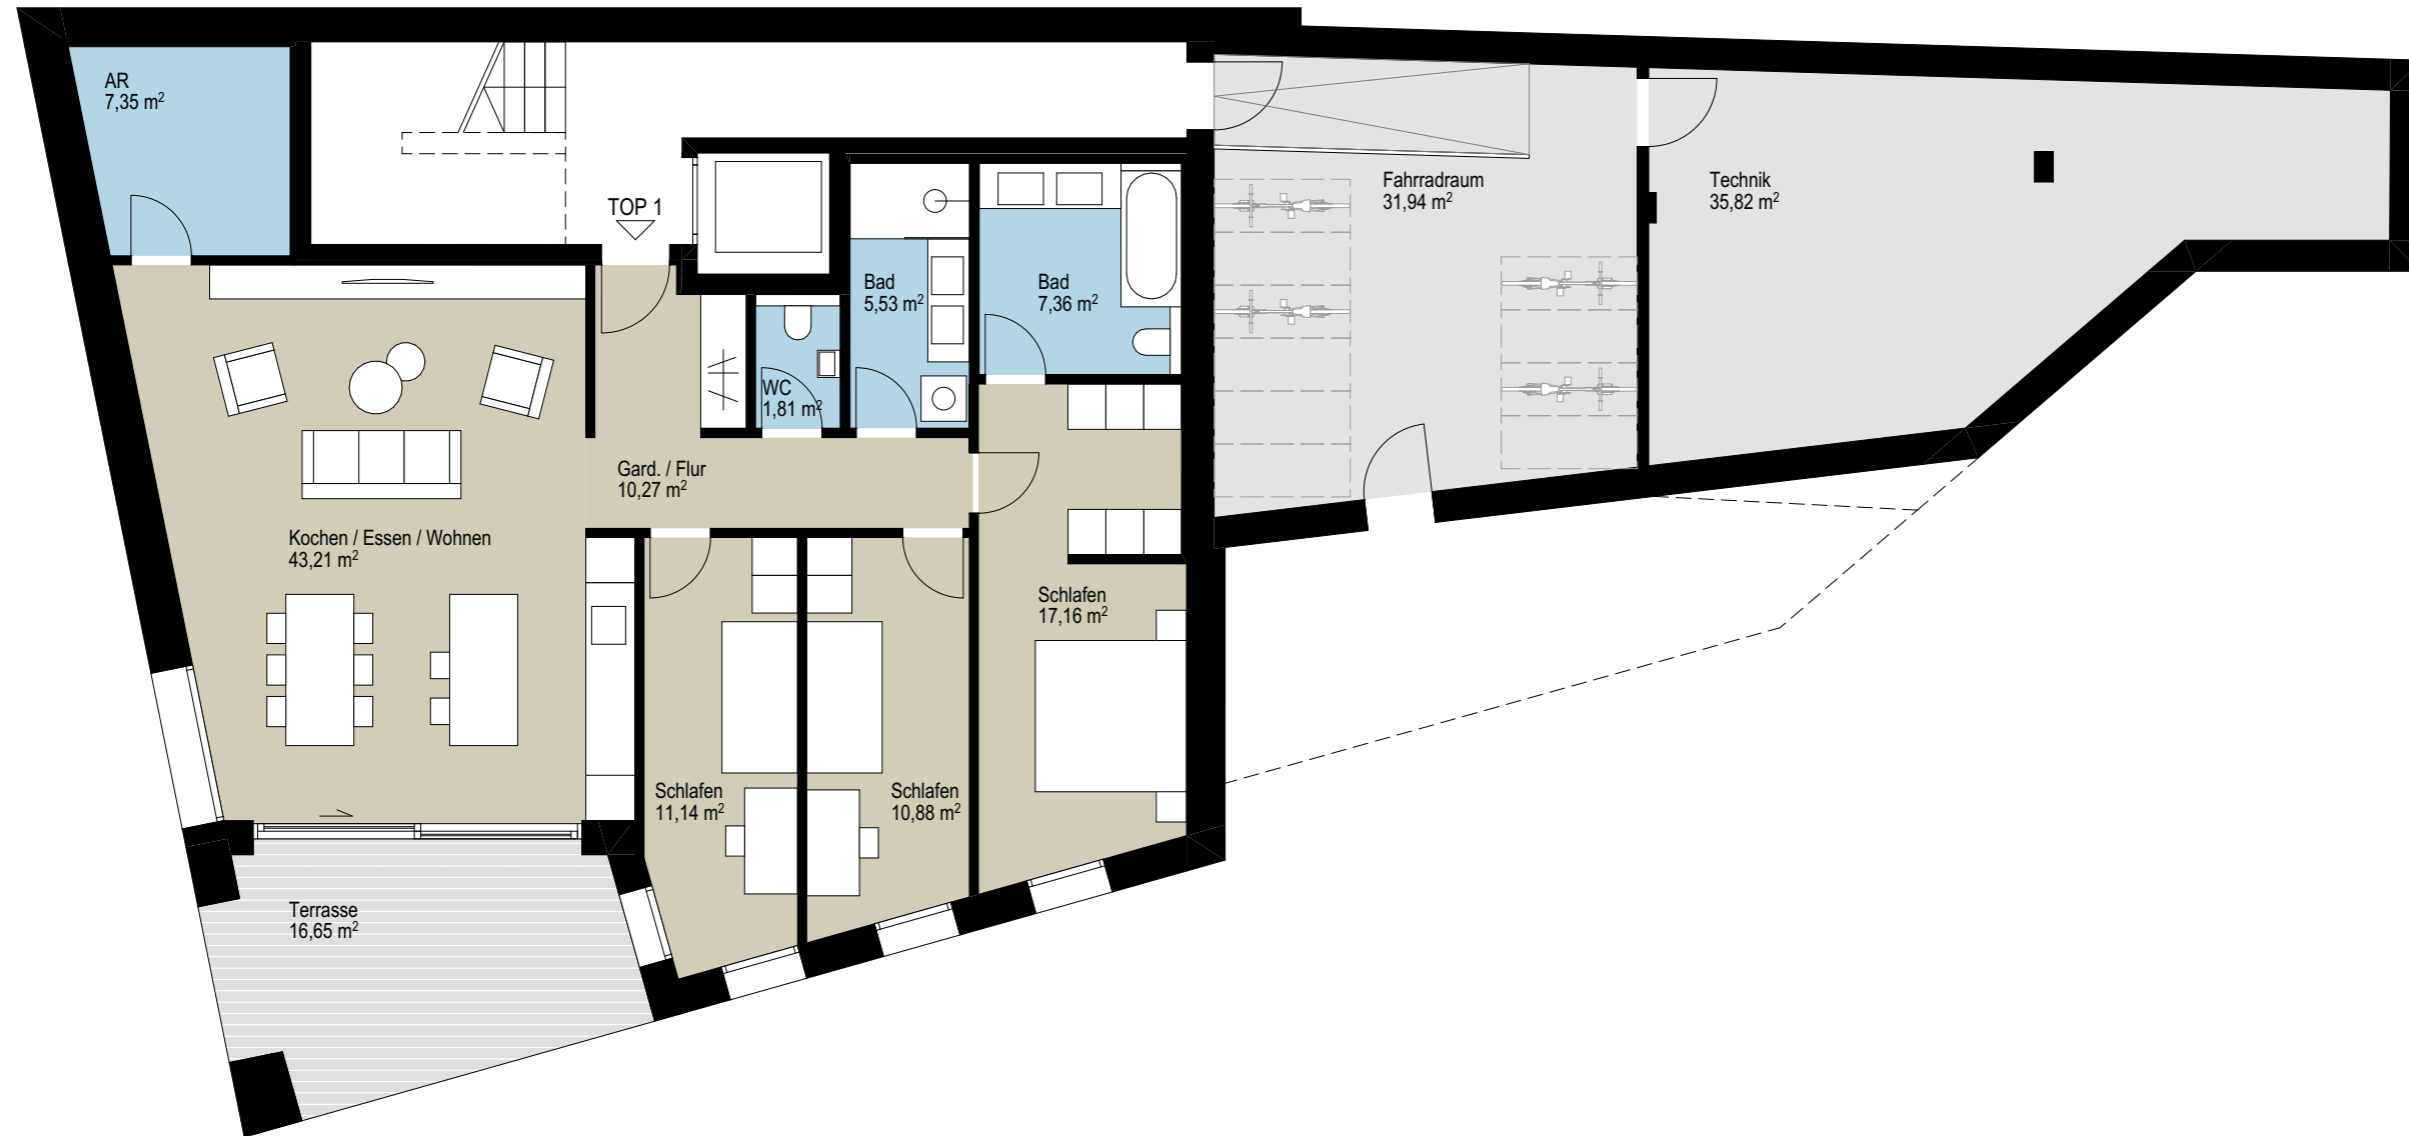

BATSCHUNS

KIRCHSTRASSE

Übersichtsplan Erdgeschoss

TOP 01

Fahrradraum

Technikraum



Alle Maße sind Rohbaumasse und ca. Angaben, diese können zur Natur differieren.
Die Einrichtungsgegenstände sind ein Möblierungsvorschlag - die Ausstattungsliste zeigt die inkludierte Grundausstattung.



BATSCHUNS

KIRCHSTRASSE

Übersichtsplan 1. Obergeschoss


TOP 02

TOP 03

Lagerräume



Alle Maße sind Rohbaumasse und ca. Angaben, diese können zur Natur differieren.
Die Einrichtungsgegenstände sind ein Möblierungsvorschlag - die Ausstattungsliste zeigt die inkludierte Grundausstattung.

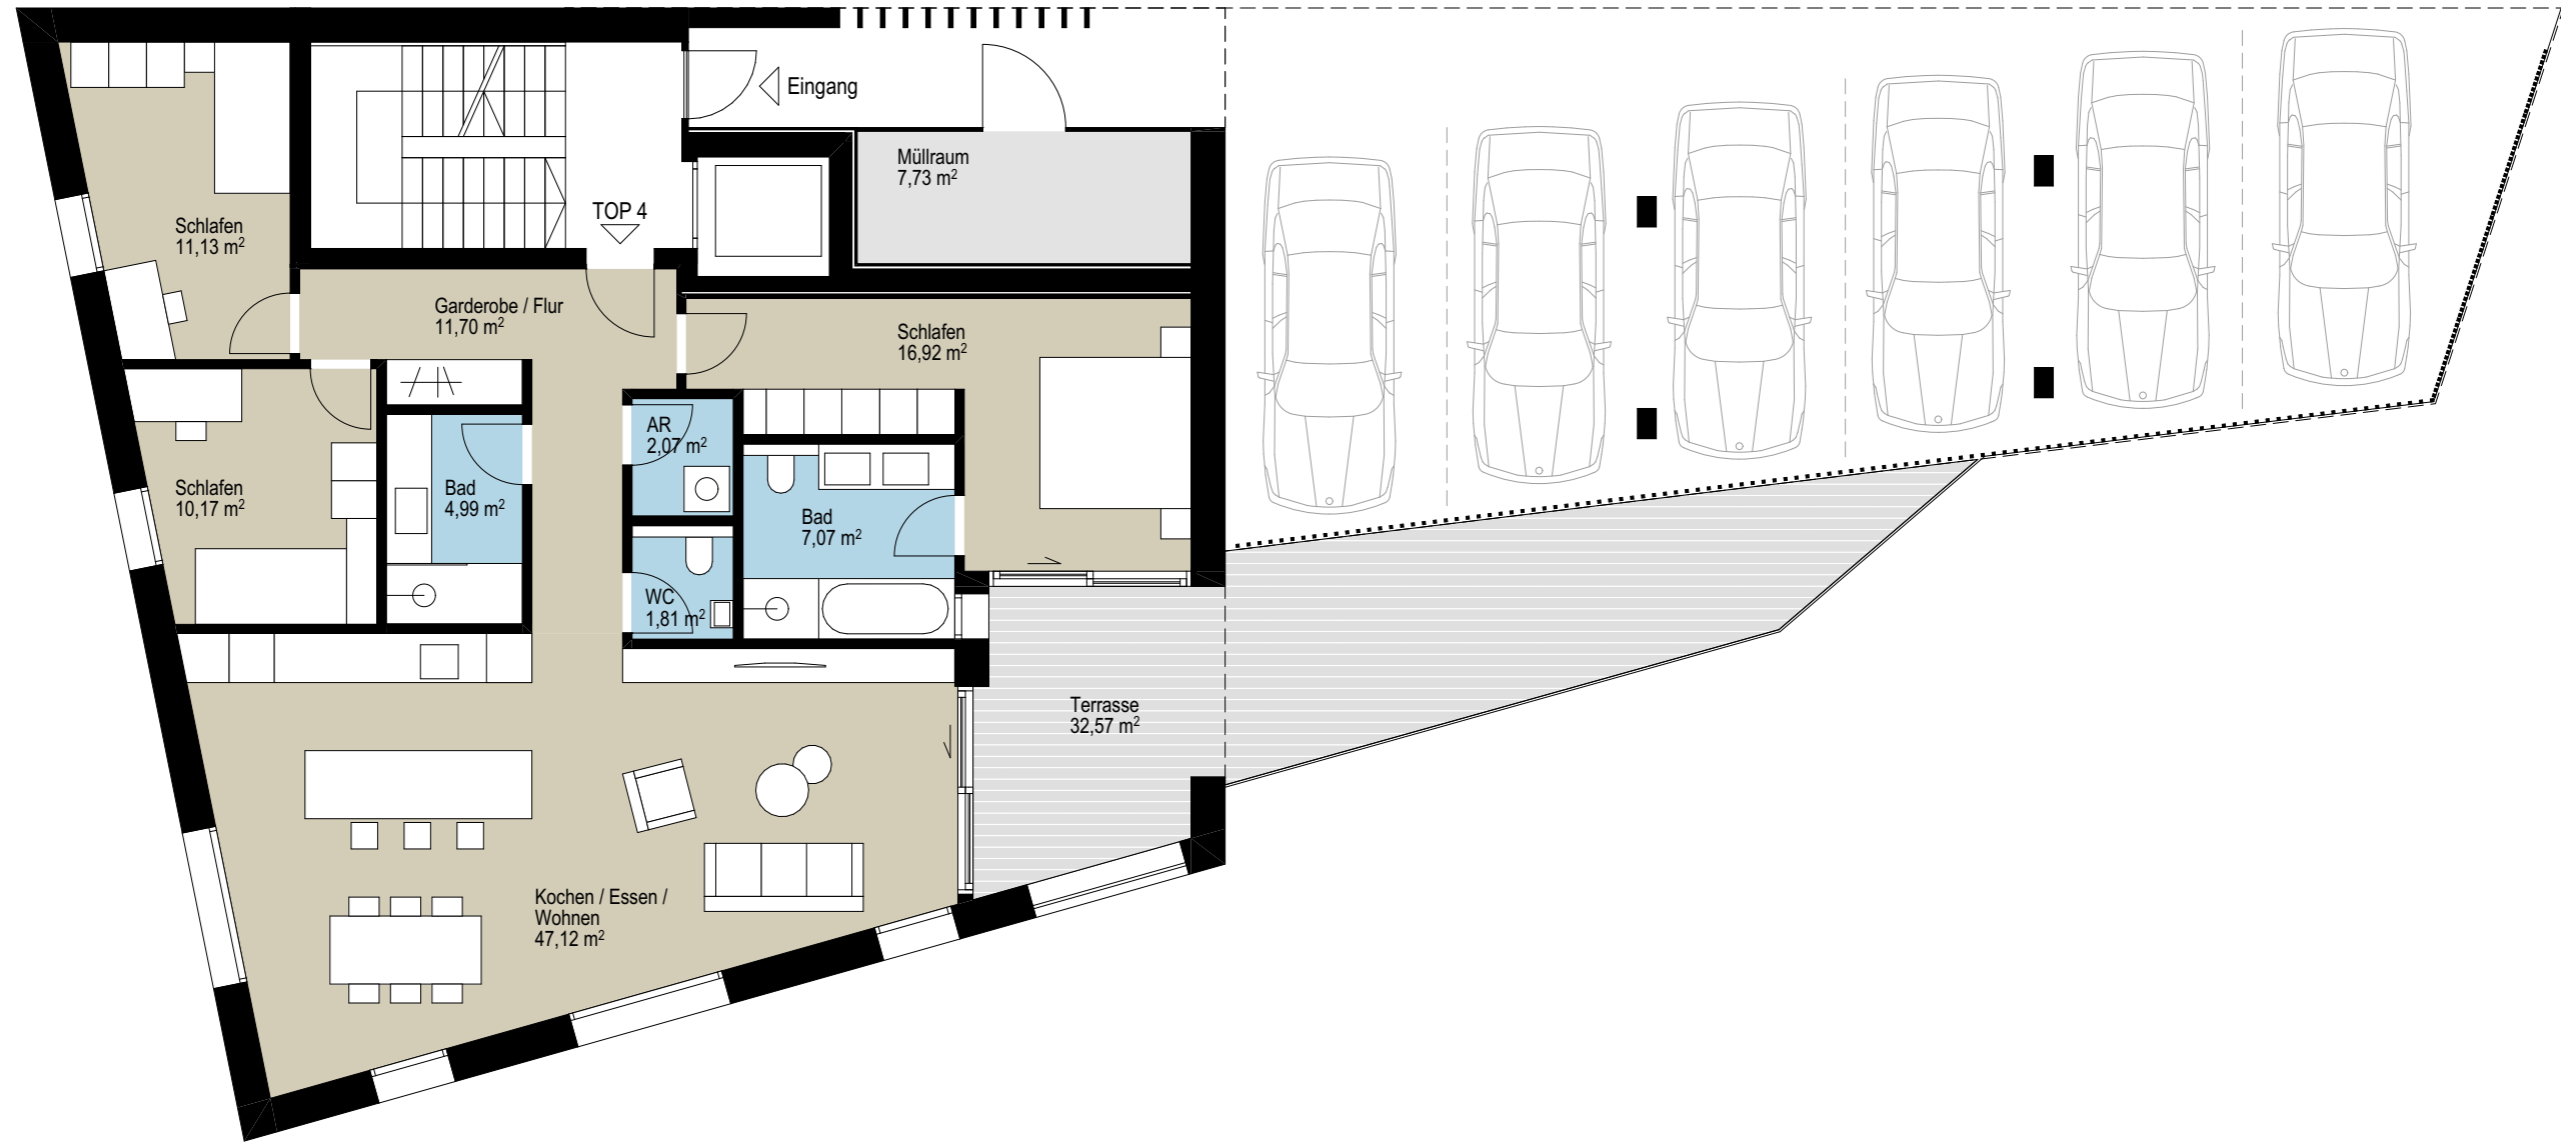

BATSCHUNS

KIRCHSTRASSE

Übersichtsplan 2. Obergeschoss

- Eingang
- Müllraum
- TOP 04
- Carport



Alle Maße sind Rohbaumasse und ca. Angaben, diese können zur Natur differieren.
Die Einrichtungsgegenstände sind ein Möblierungsvorschlag - die Ausstattungsliste zeigt die inkludierte Grundausstattung.